
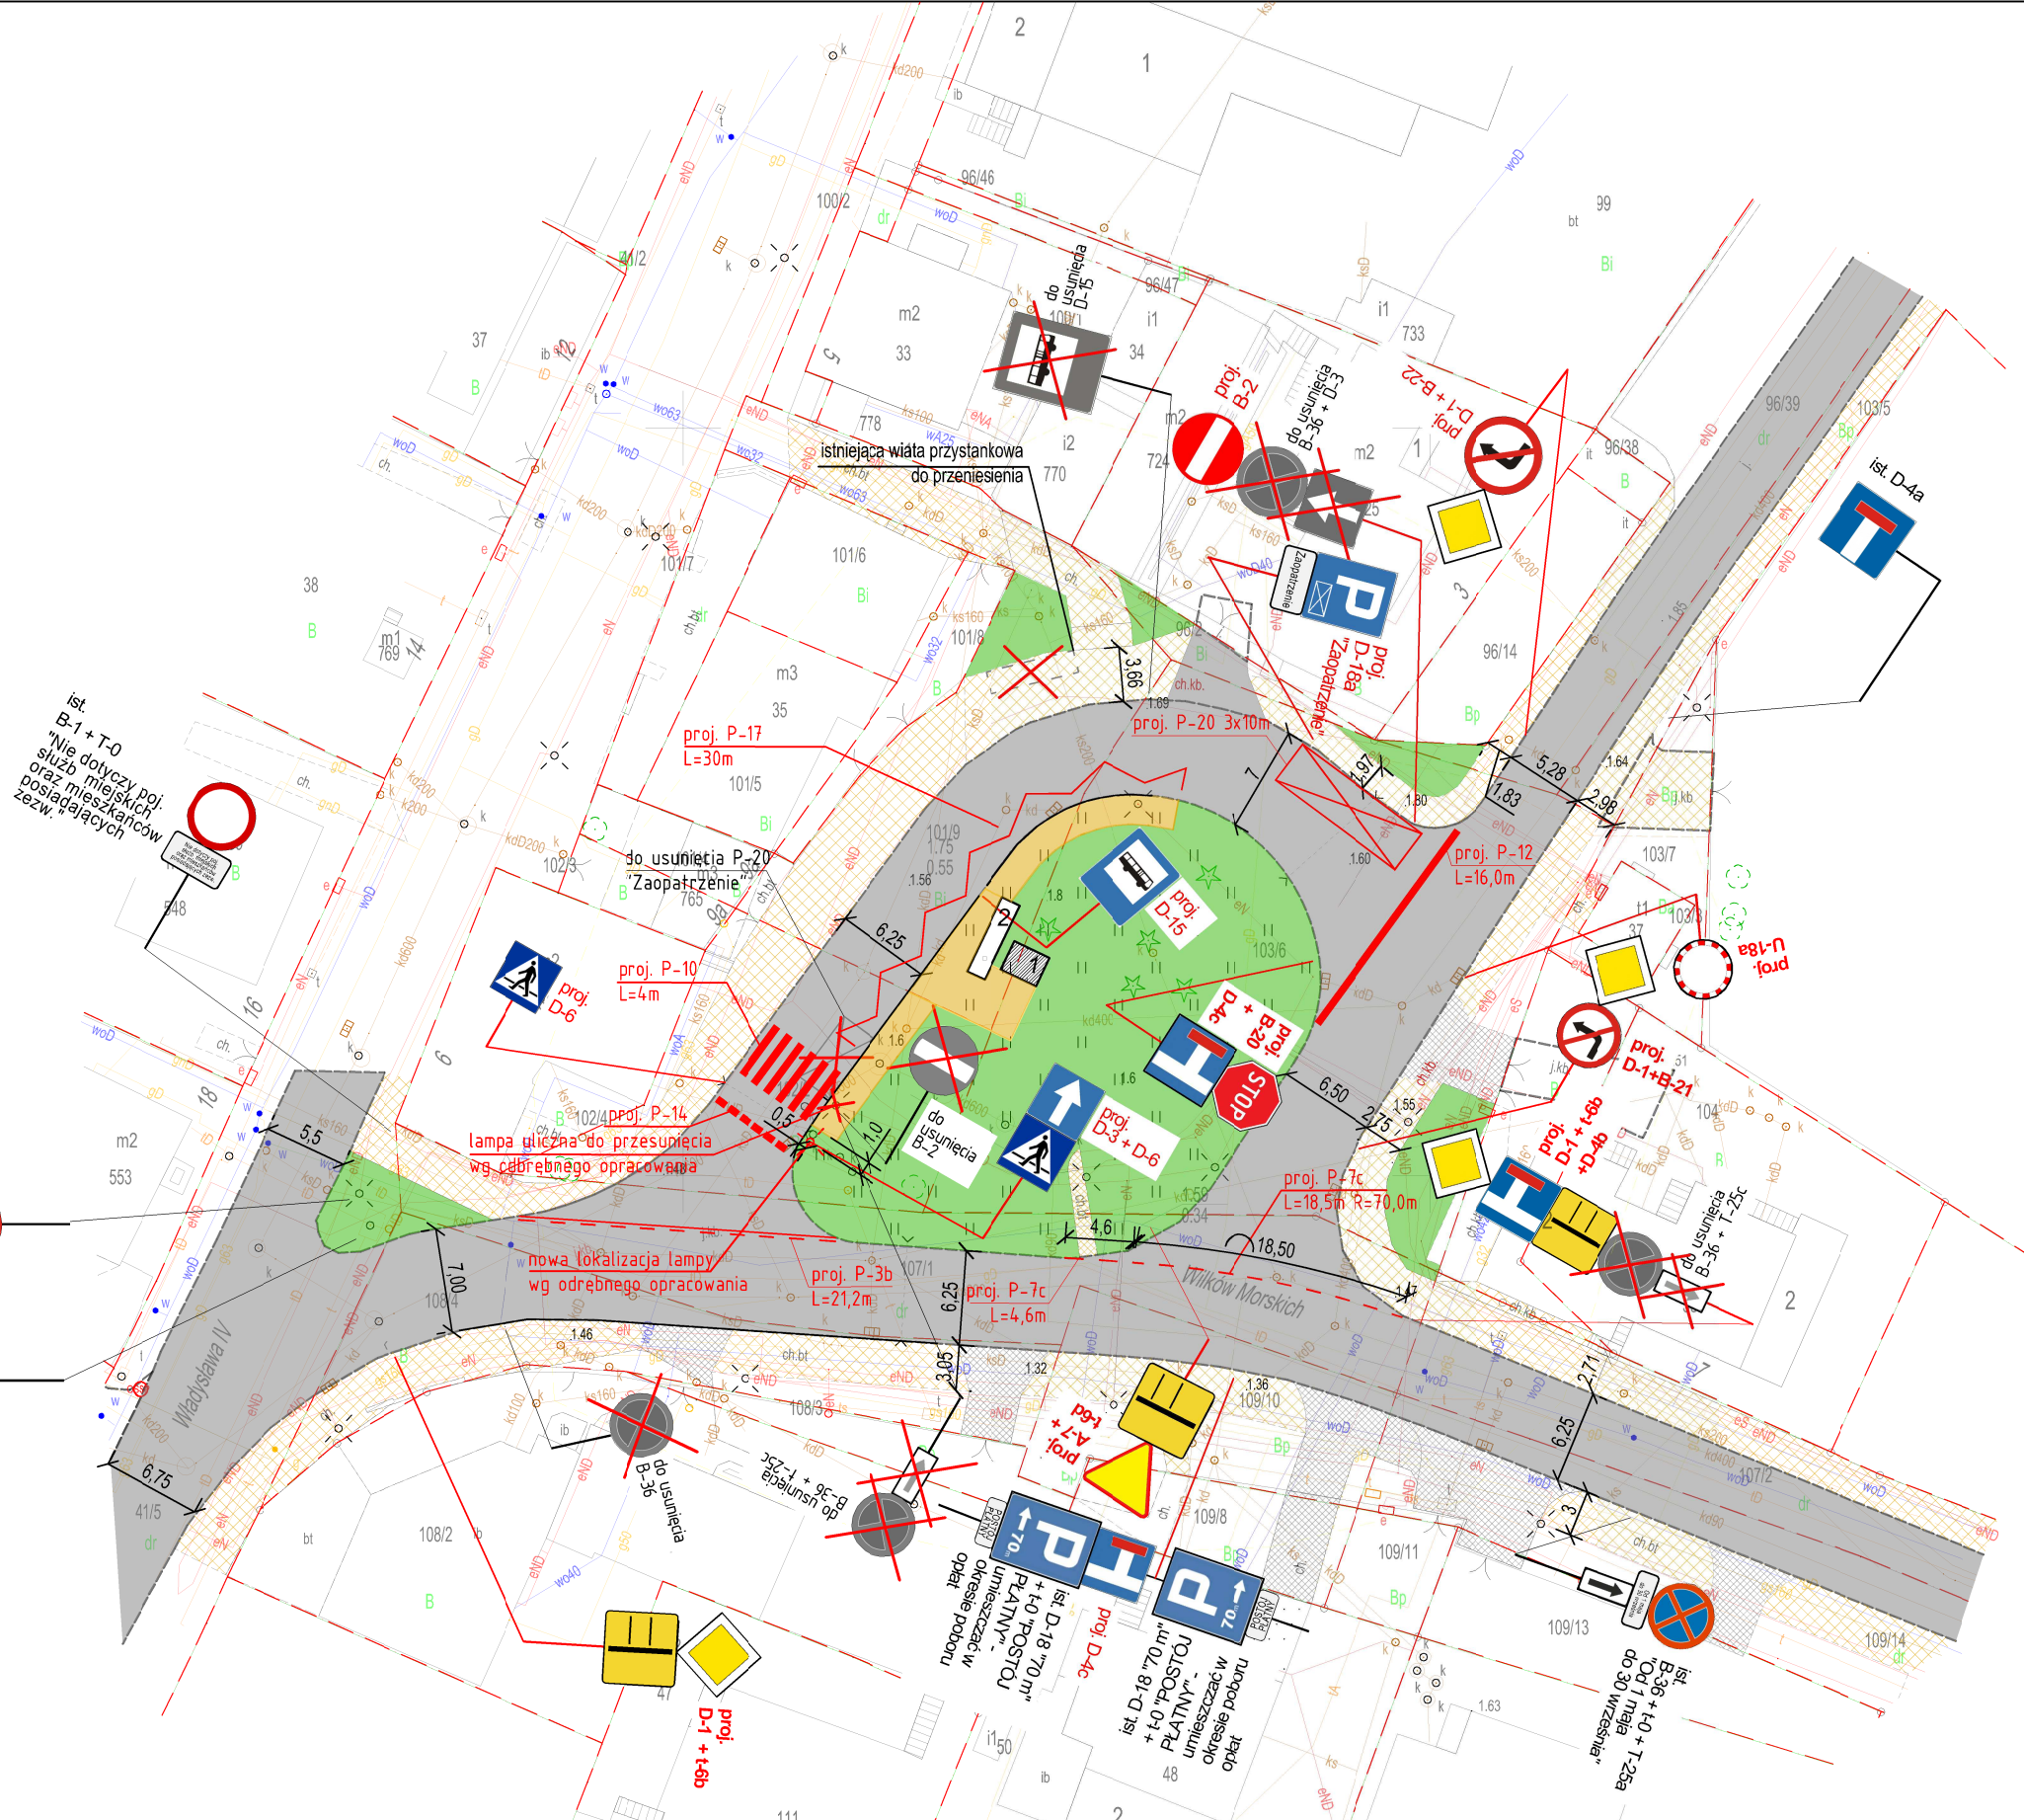


ist. B-1 + T-0  
"Nie dotyczy poj. służb miejskich oraz mieszkańców posiadających zezw."

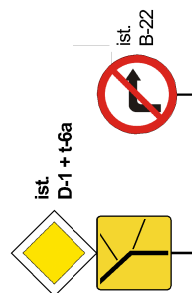

Projektowane oznakowanie poziome

do usunięcia B-36  
Istniejące oznakowanie pionowe do usunięcia

proj. D-4a  
Projektowane oznakowanie pionowe

ist. A-7  
Istniejące oznakowanie pionowe

- UWAGA:**
- Projektuje się oznakowanie poziome w postaci:
    - linii P-3b
    - linii P-7c
    - linii P-12
    - linii P-14
    - znaku P-17 o długości 30m
    - znaku P-10 o szerokości 4m
    - znaku P-20 o wymiarach 3x10m
  - Przebieg dla pieszych oznaczyć oznakowaniem pionowym w postaci znaku D-6 obustronnie.
  - Projektuje się zmianę kierunku drogi jednokierunkowej.
  - W celu poprawy widoczności przy wyjeździe z drogi jednokierunkowej należy umieścić lustro.

- Projektowane utwardzenie z kostki betonowej wg odrębnego opracowania
- Istniejący chodnik z kostki betonowej
- Istniejący chodnik z kostki betonowej
- Istniejąca jezdnia o nawierzchni z kostki betonowej, ulica Wilków Morskich
- Istniejące tereny zielone

- Projektowana wiata przystankowa wg odrębnego opracowania
- Projektowane WC typu Basic wg odrębnego opracowania

INSTAL KOMPLET Damian Bakaj, ul. Śniadeckich 11F/6, 75-453 Koszalin, tel. 665 241 342, e-mail: instalkomplet@op.pl

Nazwa obiektu budowlanego	Budowa WC miejskiego oraz zmiana lokalizacji wiaty przystankowej	STAŁA ORGANIZACJA RUCHU
Adres	obr. Darłowo [321301_1.0002]; dz. 102/2; 101/9; 103/6; 107/1 ul. Wilków Morskich	
Investor	Miasto Darłowo, Pl. Tadeusza Kościuszki 9, 76-150 Darłowo	
Wykonawca	Miejskie Przedsiębiorstwo Gospodarki Komunalnej Sp. z o.o. ul. 1-go Maja 1, 76-150 Darłowo	Data sporządzenia rysunku: 05.2024 r.
Tytuł rysunku	Plan sytuacyjny	Skala rysunku: 1:500
Projektant	mgr inż. Damian Bakaj	Nr rys.: Rys.2