

Zmiany stałej organizacji ruchu na terenie miasta Darłowo

written by Alicja Nowak | 10 października 2024




W dniu 15.10.2024 na terenie miasta Darłowo planujemy wprowadzić zmiany stałej organizacji ruchu. Zmiany mają na celu poprawę bezpieczeństwa oraz dostosowanie przestrzeni publicznej do potrzeb wszystkich mieszkańców.

Planujemy wprowadzić następujące zmiany :

1. Wyznaczenie miejsca postojowego dla osób niepełnosprawnych na parkingu przy ul. Al. Wojska Polskiego (na wysokości sklepu ABC).
2. Wyznaczenie miejsca postojowego dla osób niepełnosprawnych na parkingu przy ul. Św. Gertrudy.
3. Zmiana lokalizacji przystanku autobusowego - przestawienie przystanku z ul. Lotników Morskich na ul. Żeromskiego.
4. Wyznaczenie przejścia dla pieszych na ulicy Powstańców Warszawskich (przy połączeniu ulicy Hotelowej z Pl. Tadeusza Kościuszki).






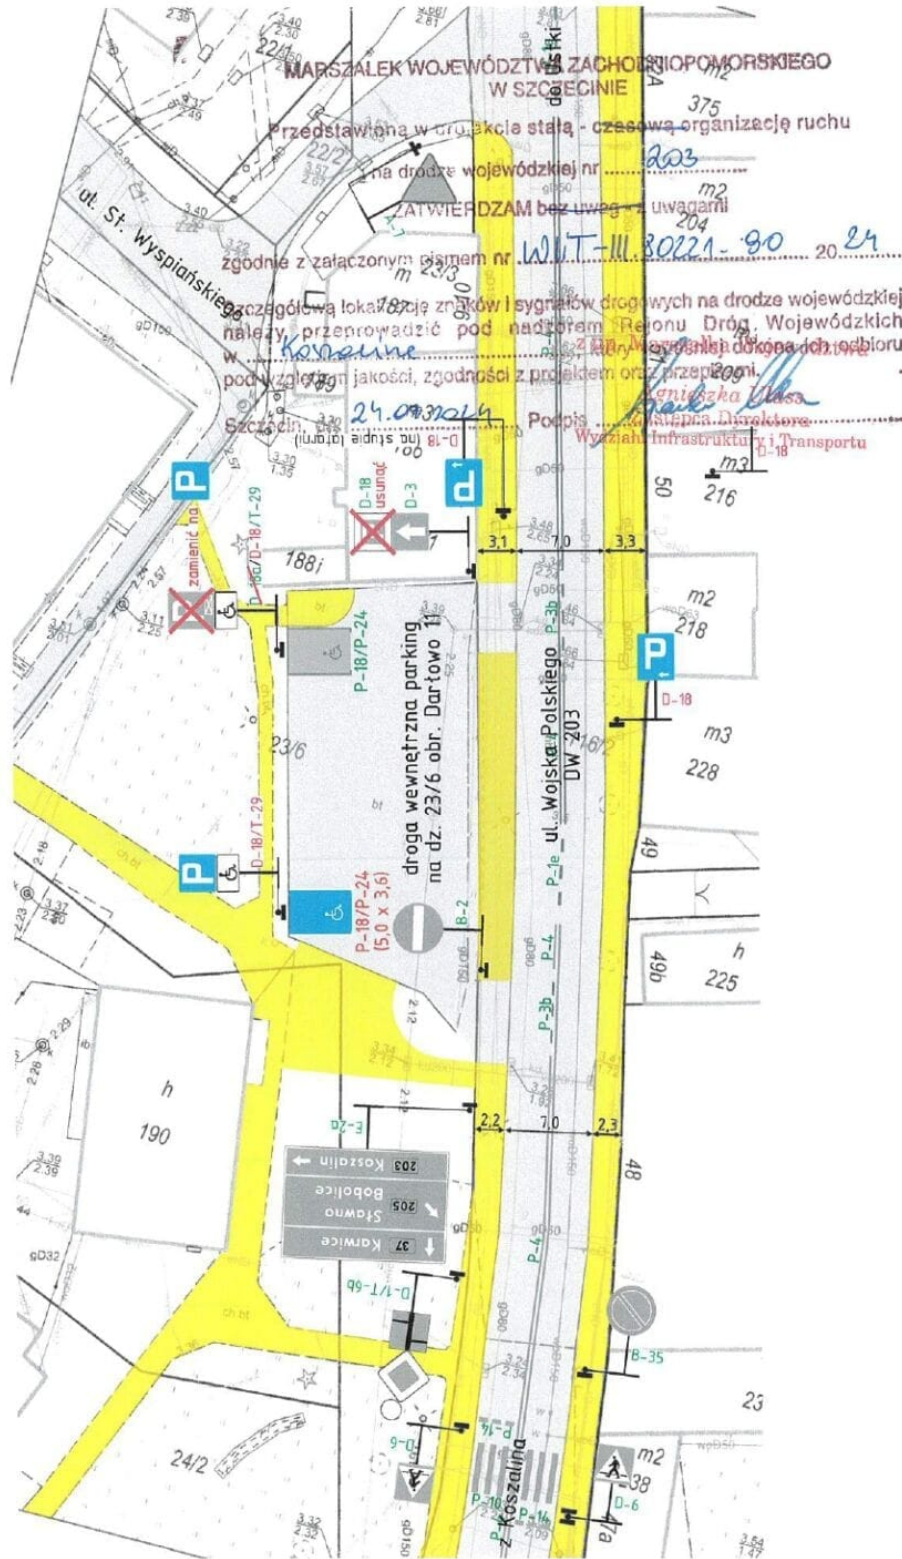

Legenda:

- P - znak/urządzenie projektowane
- A - znak/urządzenie istniejące
- jezdnia/zjazd/parking
- chodnik/zjazd

Zadanie	Zmiana organizacji ruchu na drodze wojewódzkiej 203 i drodze wewnętrznej parking na dz. 23/6 obr. Dąrtowo 11		
Szczegół	Plan sytuacyjny	Skala	1:500
Projektant	Tomasz Weierchowski	06 2024	2

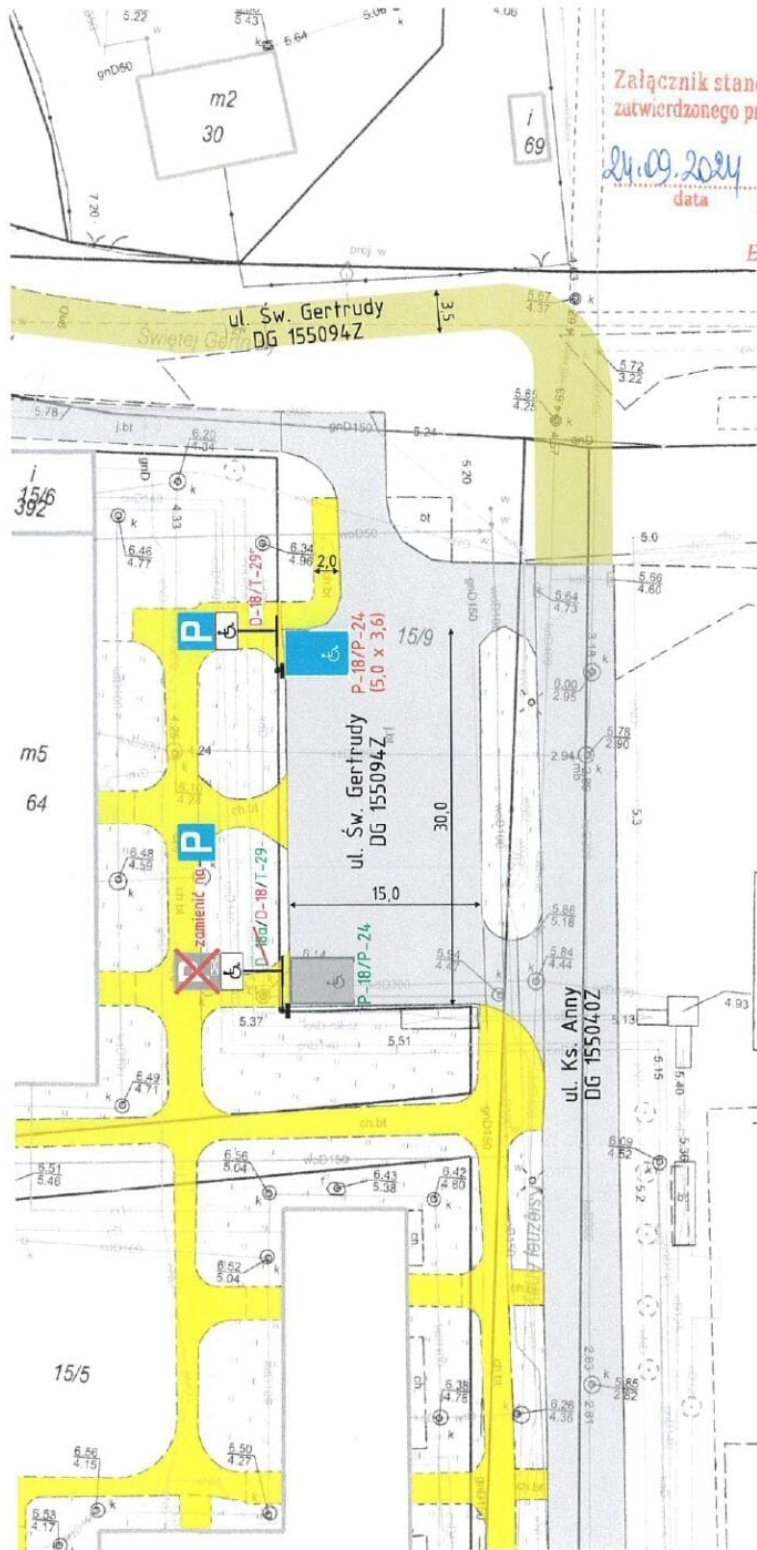

Załącznik stanowi integralną część
zatwierdzonego projektu organizacji ruchu

21.09.2024
data

Z up. STAROSTY

Ewa Madajewska-Marciniak
Pacelnik Wydziału
Komunikacji i Transportu


Legenda:

- znak/urządzenie projektowane
- znak/urządzenie istniejące
- jezdnia
- chodnik

Zadanie	Zmiana organizacji ruchu na drodze gminnej 155094Z ul. Św. Gertrudy w Dąrtowie (stanowisko postojowe)		
Szczegół	Plan sytuacyjny	Skala	1:500
Projektant	Tomasz Woiciechowski	08.2024	Rys. 2

Załącznik stanowi integralną część
zawierzonego projektu organizacji ruchu


data _____
Z up. S. PROSTY
 Ewa Makowska
 Miejski Inżynier
 Komunikacji i Transportu

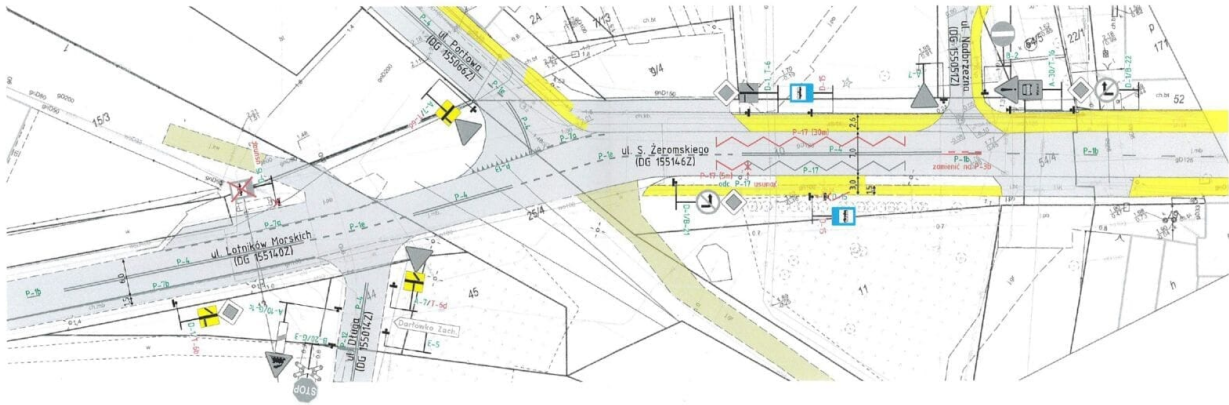

Legenda:

- znak/urządzenie projektowane
- znak/urządzenie istniejące
- jezdnia (bitum /zwir /)zjazd/zatoka
- chodnik/dojście

Zadanie	Zmiana organizacji ruchu na DG 155140Z ul. Lotników Morskich i DG 155146Z ul. S. Żeromskiego w Dartowie		
Szczegół	Plan sytuacyjny	Skala	1:500
Projektant	Tomasz Wajciechowski	07.2024	Rvs 2

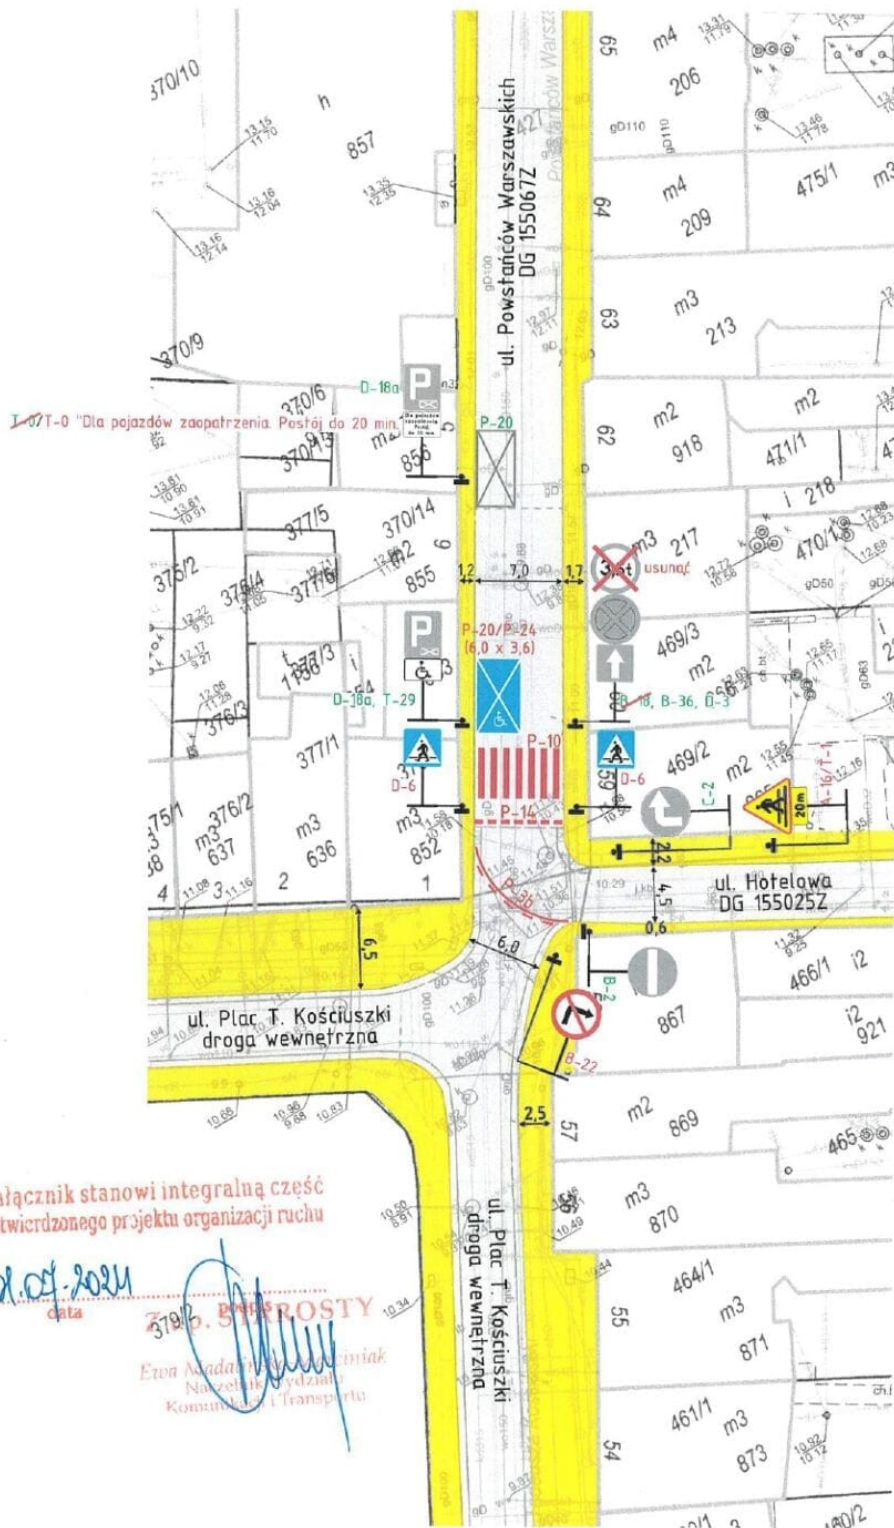

Legenda:

-  - znak projektowany
-  - znak istniejący
-  - jezdnia
-  - chodnik

Zadanie	Zmiana organizacji ruchu przy połączeniu ulic: Powstańców Warszawskich, Hotelowa i Plac T. Kościuski w Dartowie		
Szczegół	Plan sytuacyjny	Skala	1:500
Projektant	Tomasz Wojciechowski	07.2024	Rys. 2